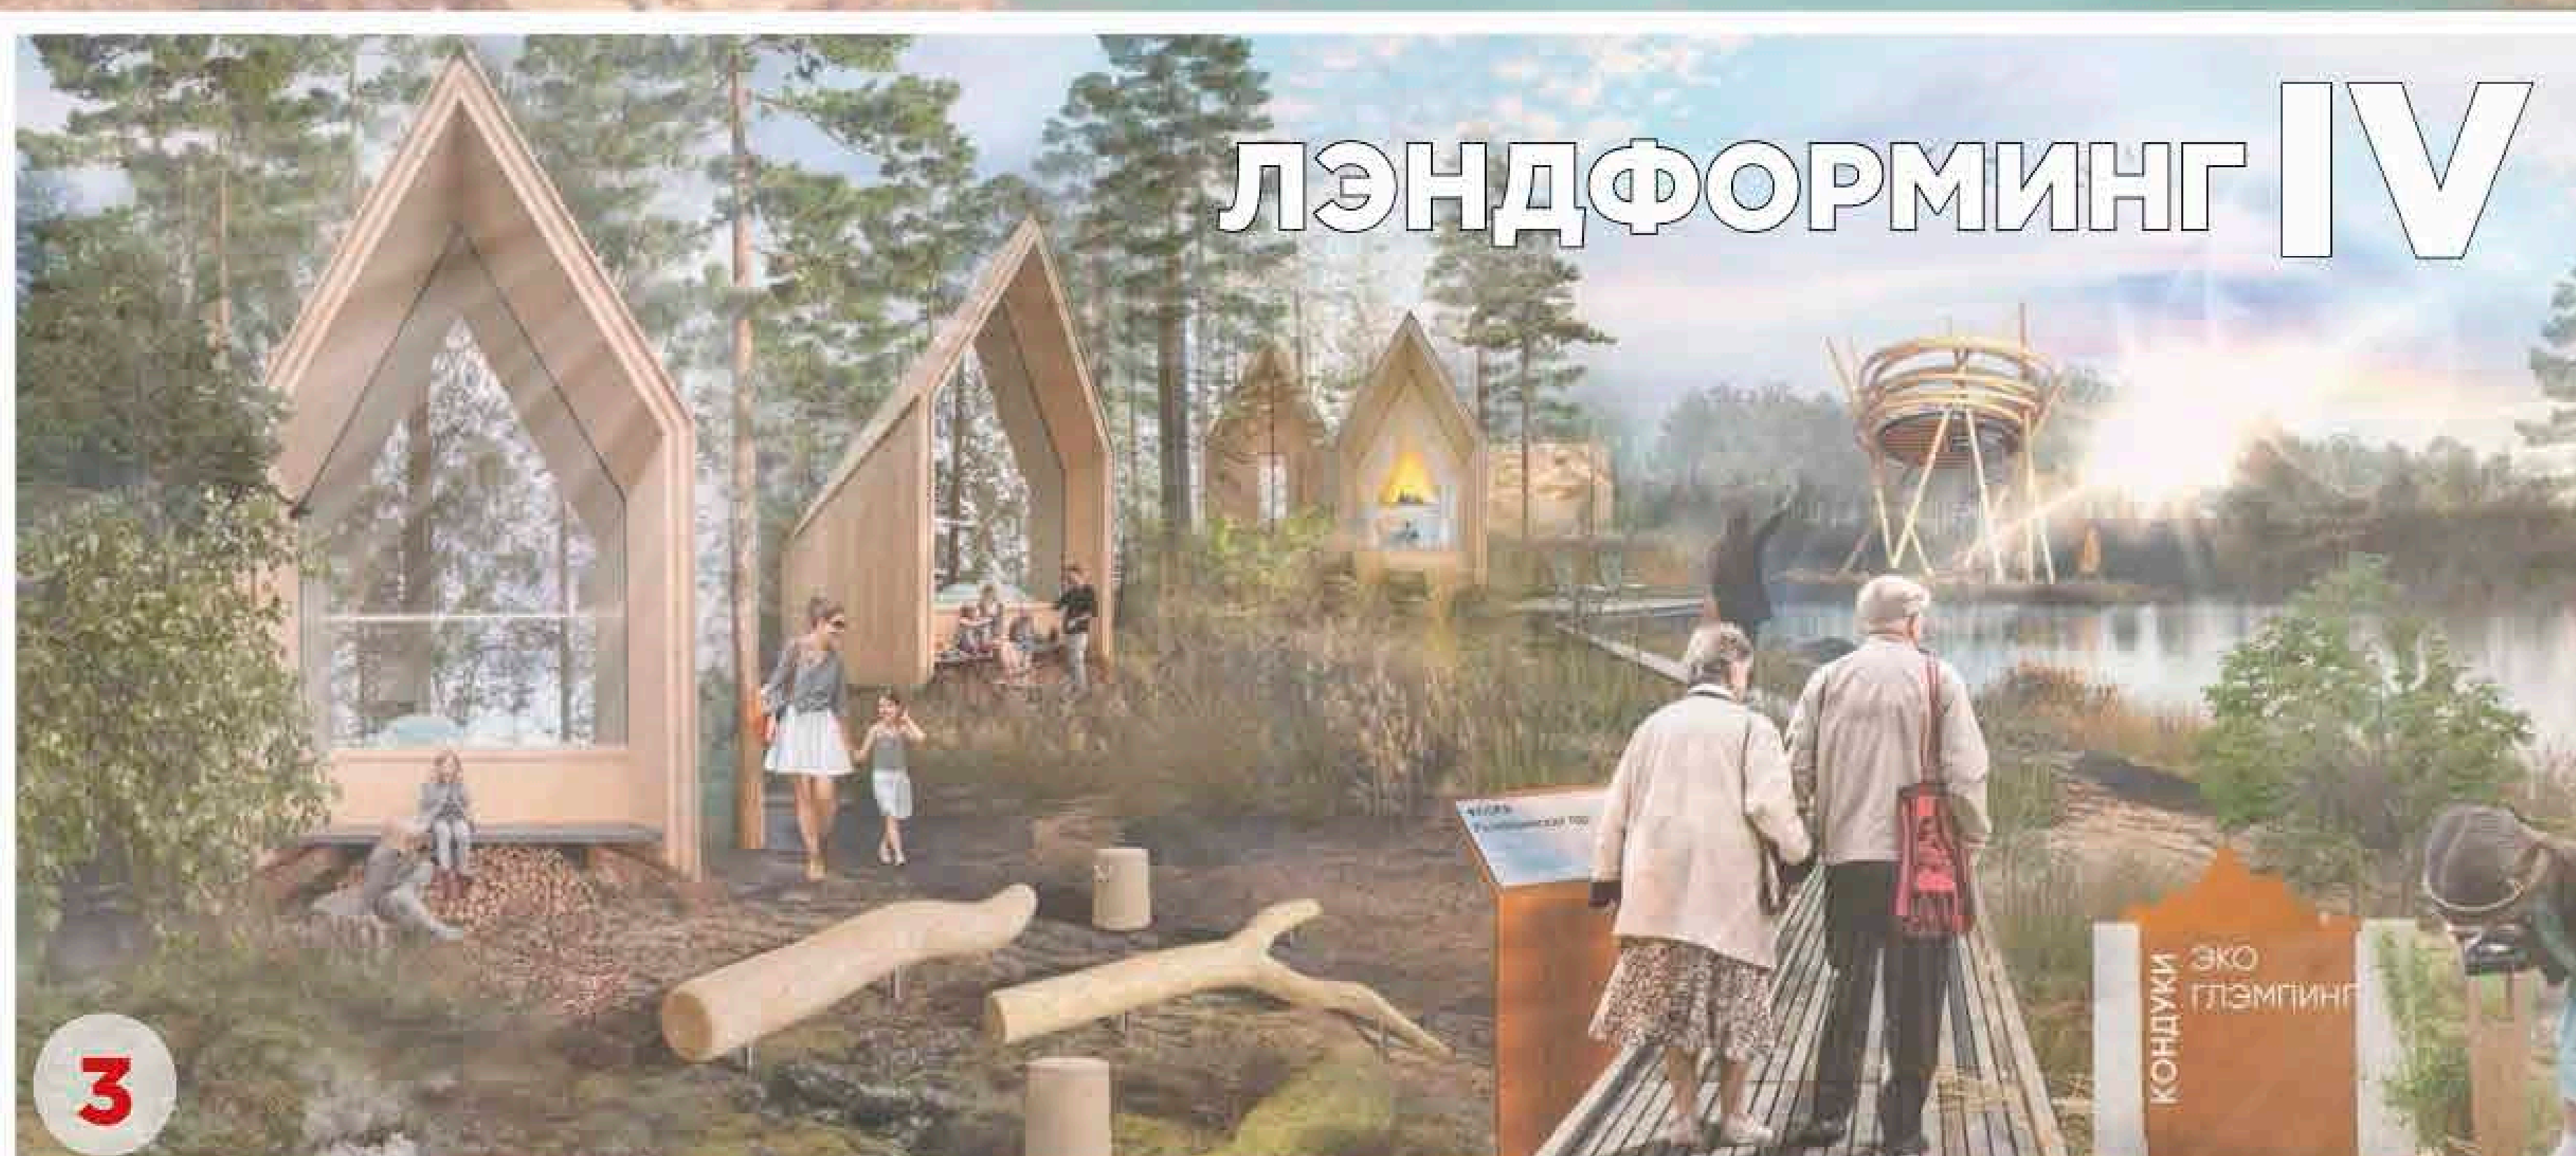
**Авторский коллектив:**Пименова Маргарита, Федорова Ольга, Сильверстова Дарья, Титова Ирина,
Славянов Николай, Рудавина Екатерина, Пышалко Ольга, Глянецв Захар**Кураторы от ВУЗа:**зав. кафедрой, д.арх. проф. Ильвицкая Светлана Валерьевна,
канд. арх., проф. Петрова Лариса Владимировна,
доц. каф. арх. Базилевич Анатолий Михайлович, ст. преп. Поян АннаИДЕНТИЧНОСТЬ РУССКОЙ КУЛЬТУРЫ.
ЗАПОВЕДНЫЙ ТУРИЗМ В КОНДУКАХ

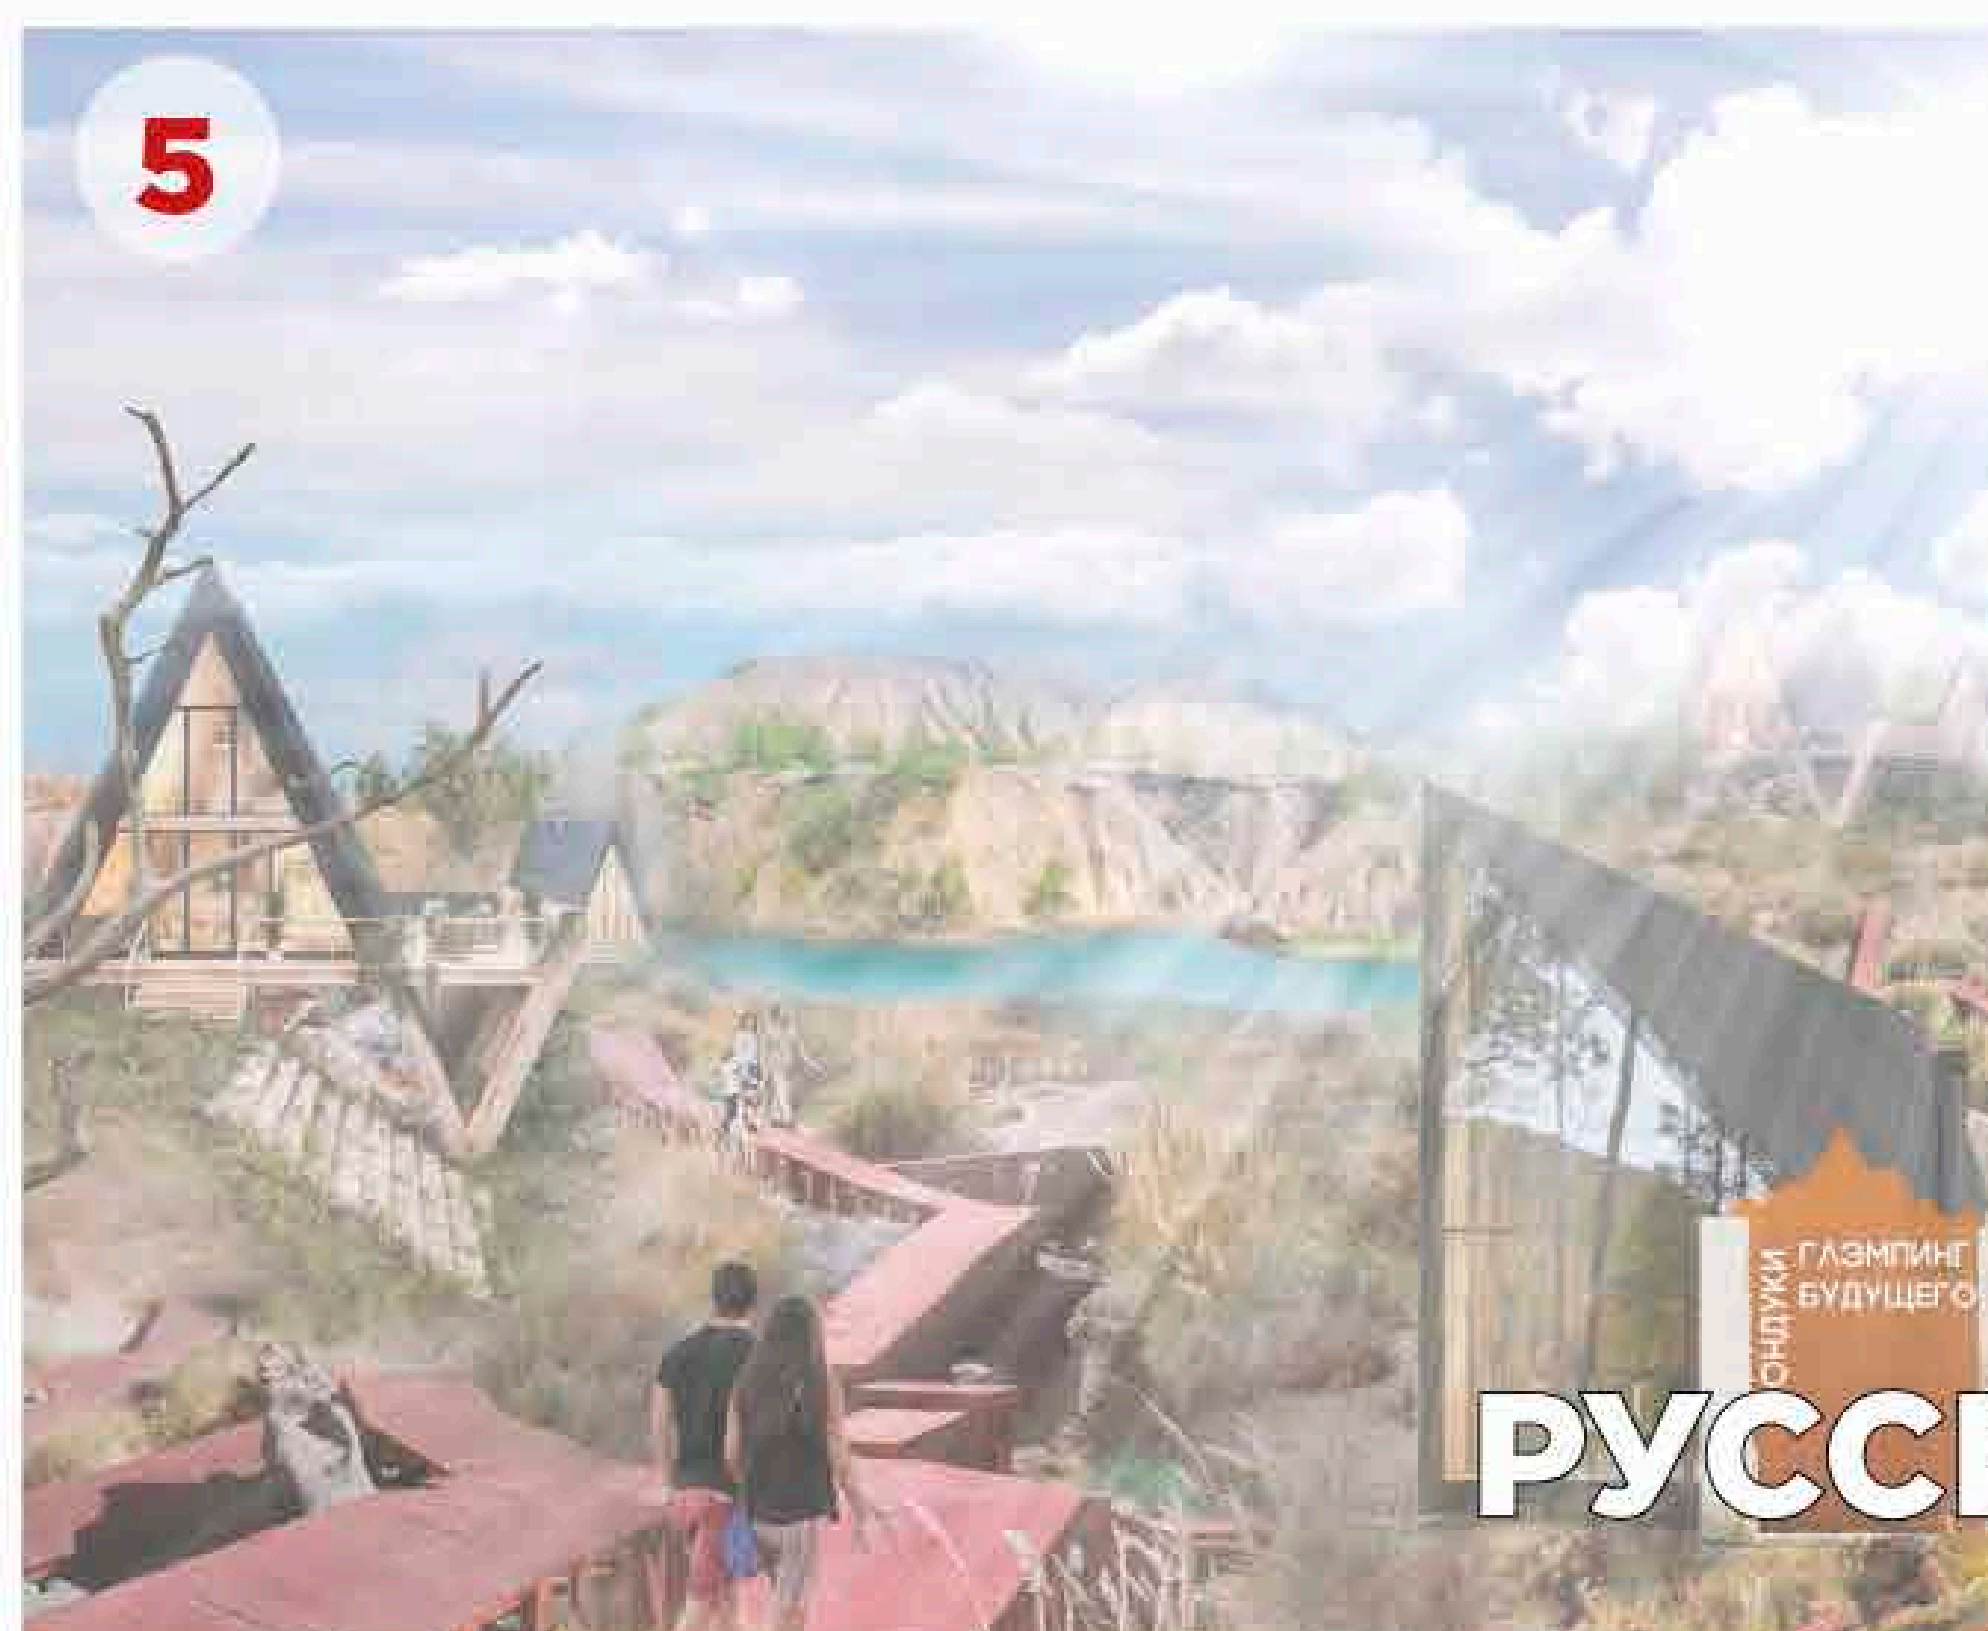
ЭТНОДЕРЕВНЯ



ЛЭНДФОРМИНГ IV

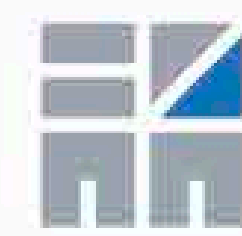
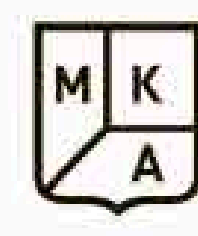
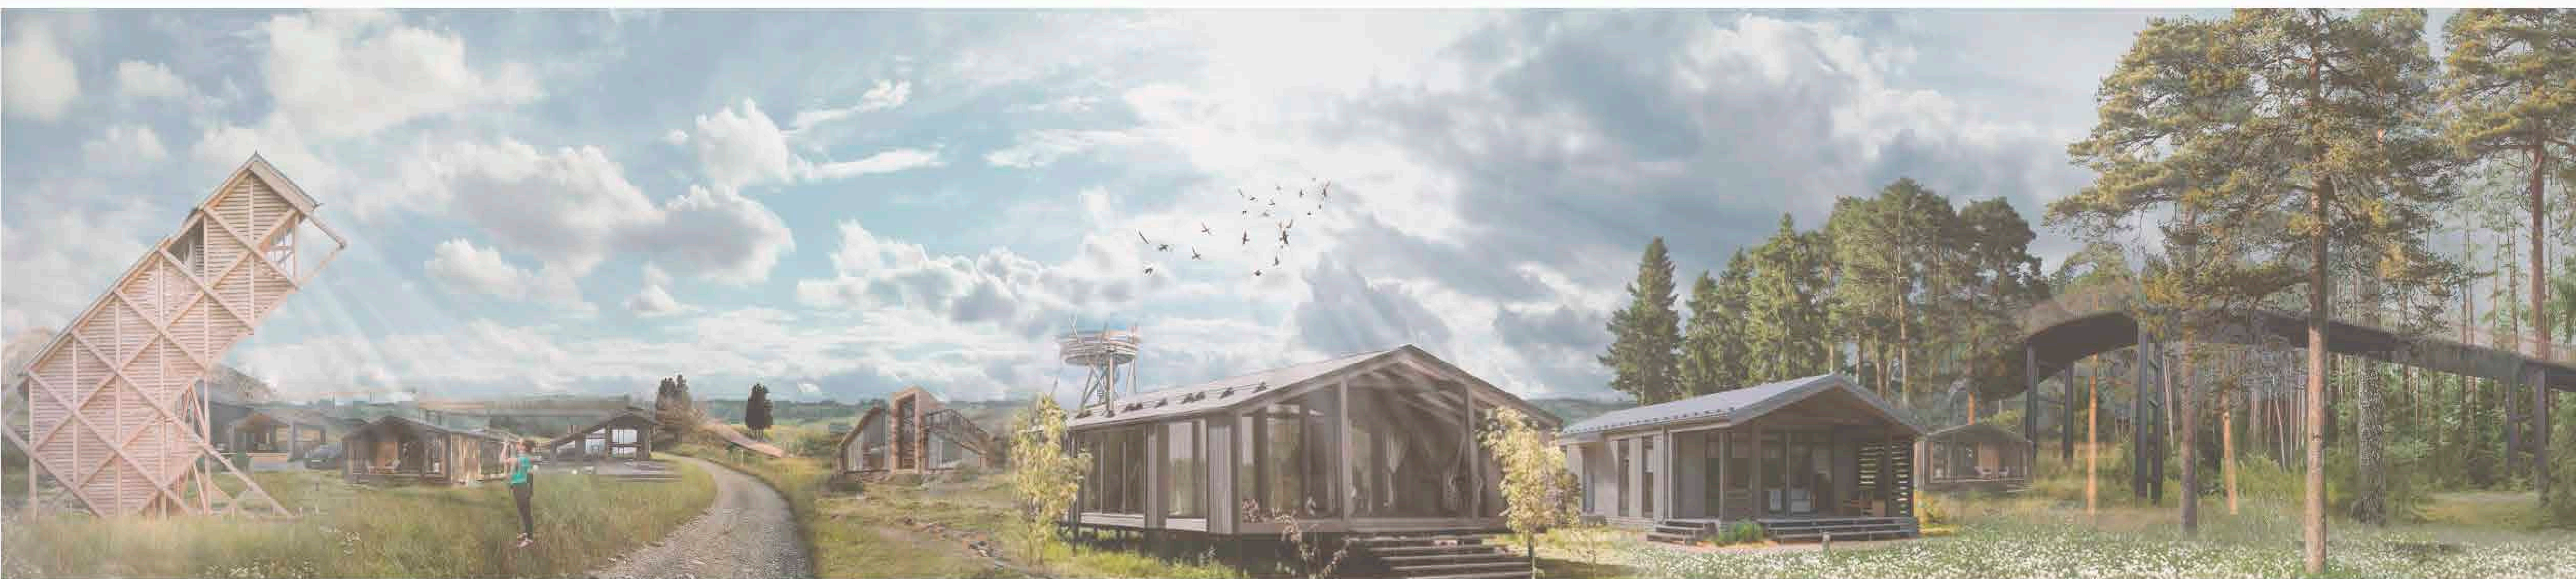
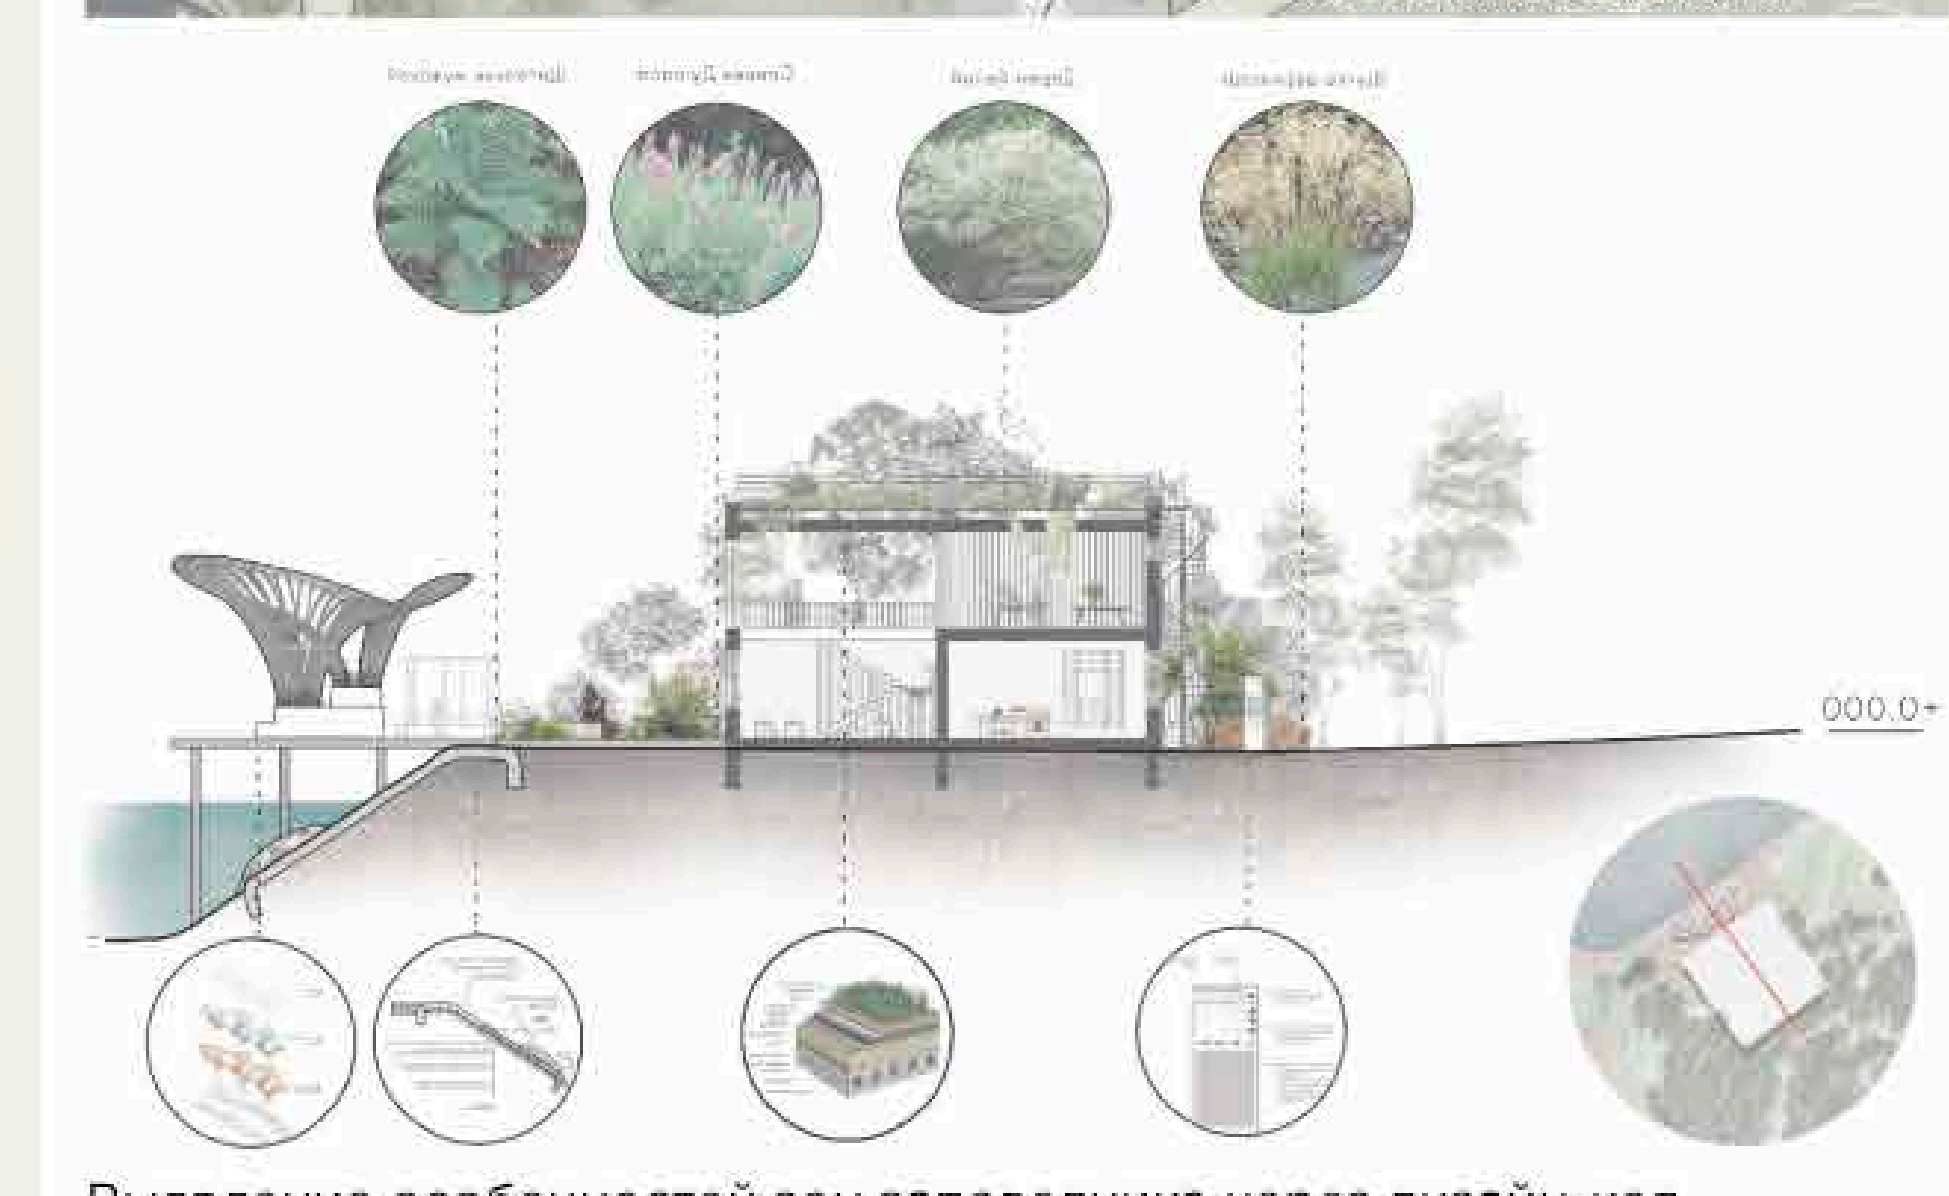
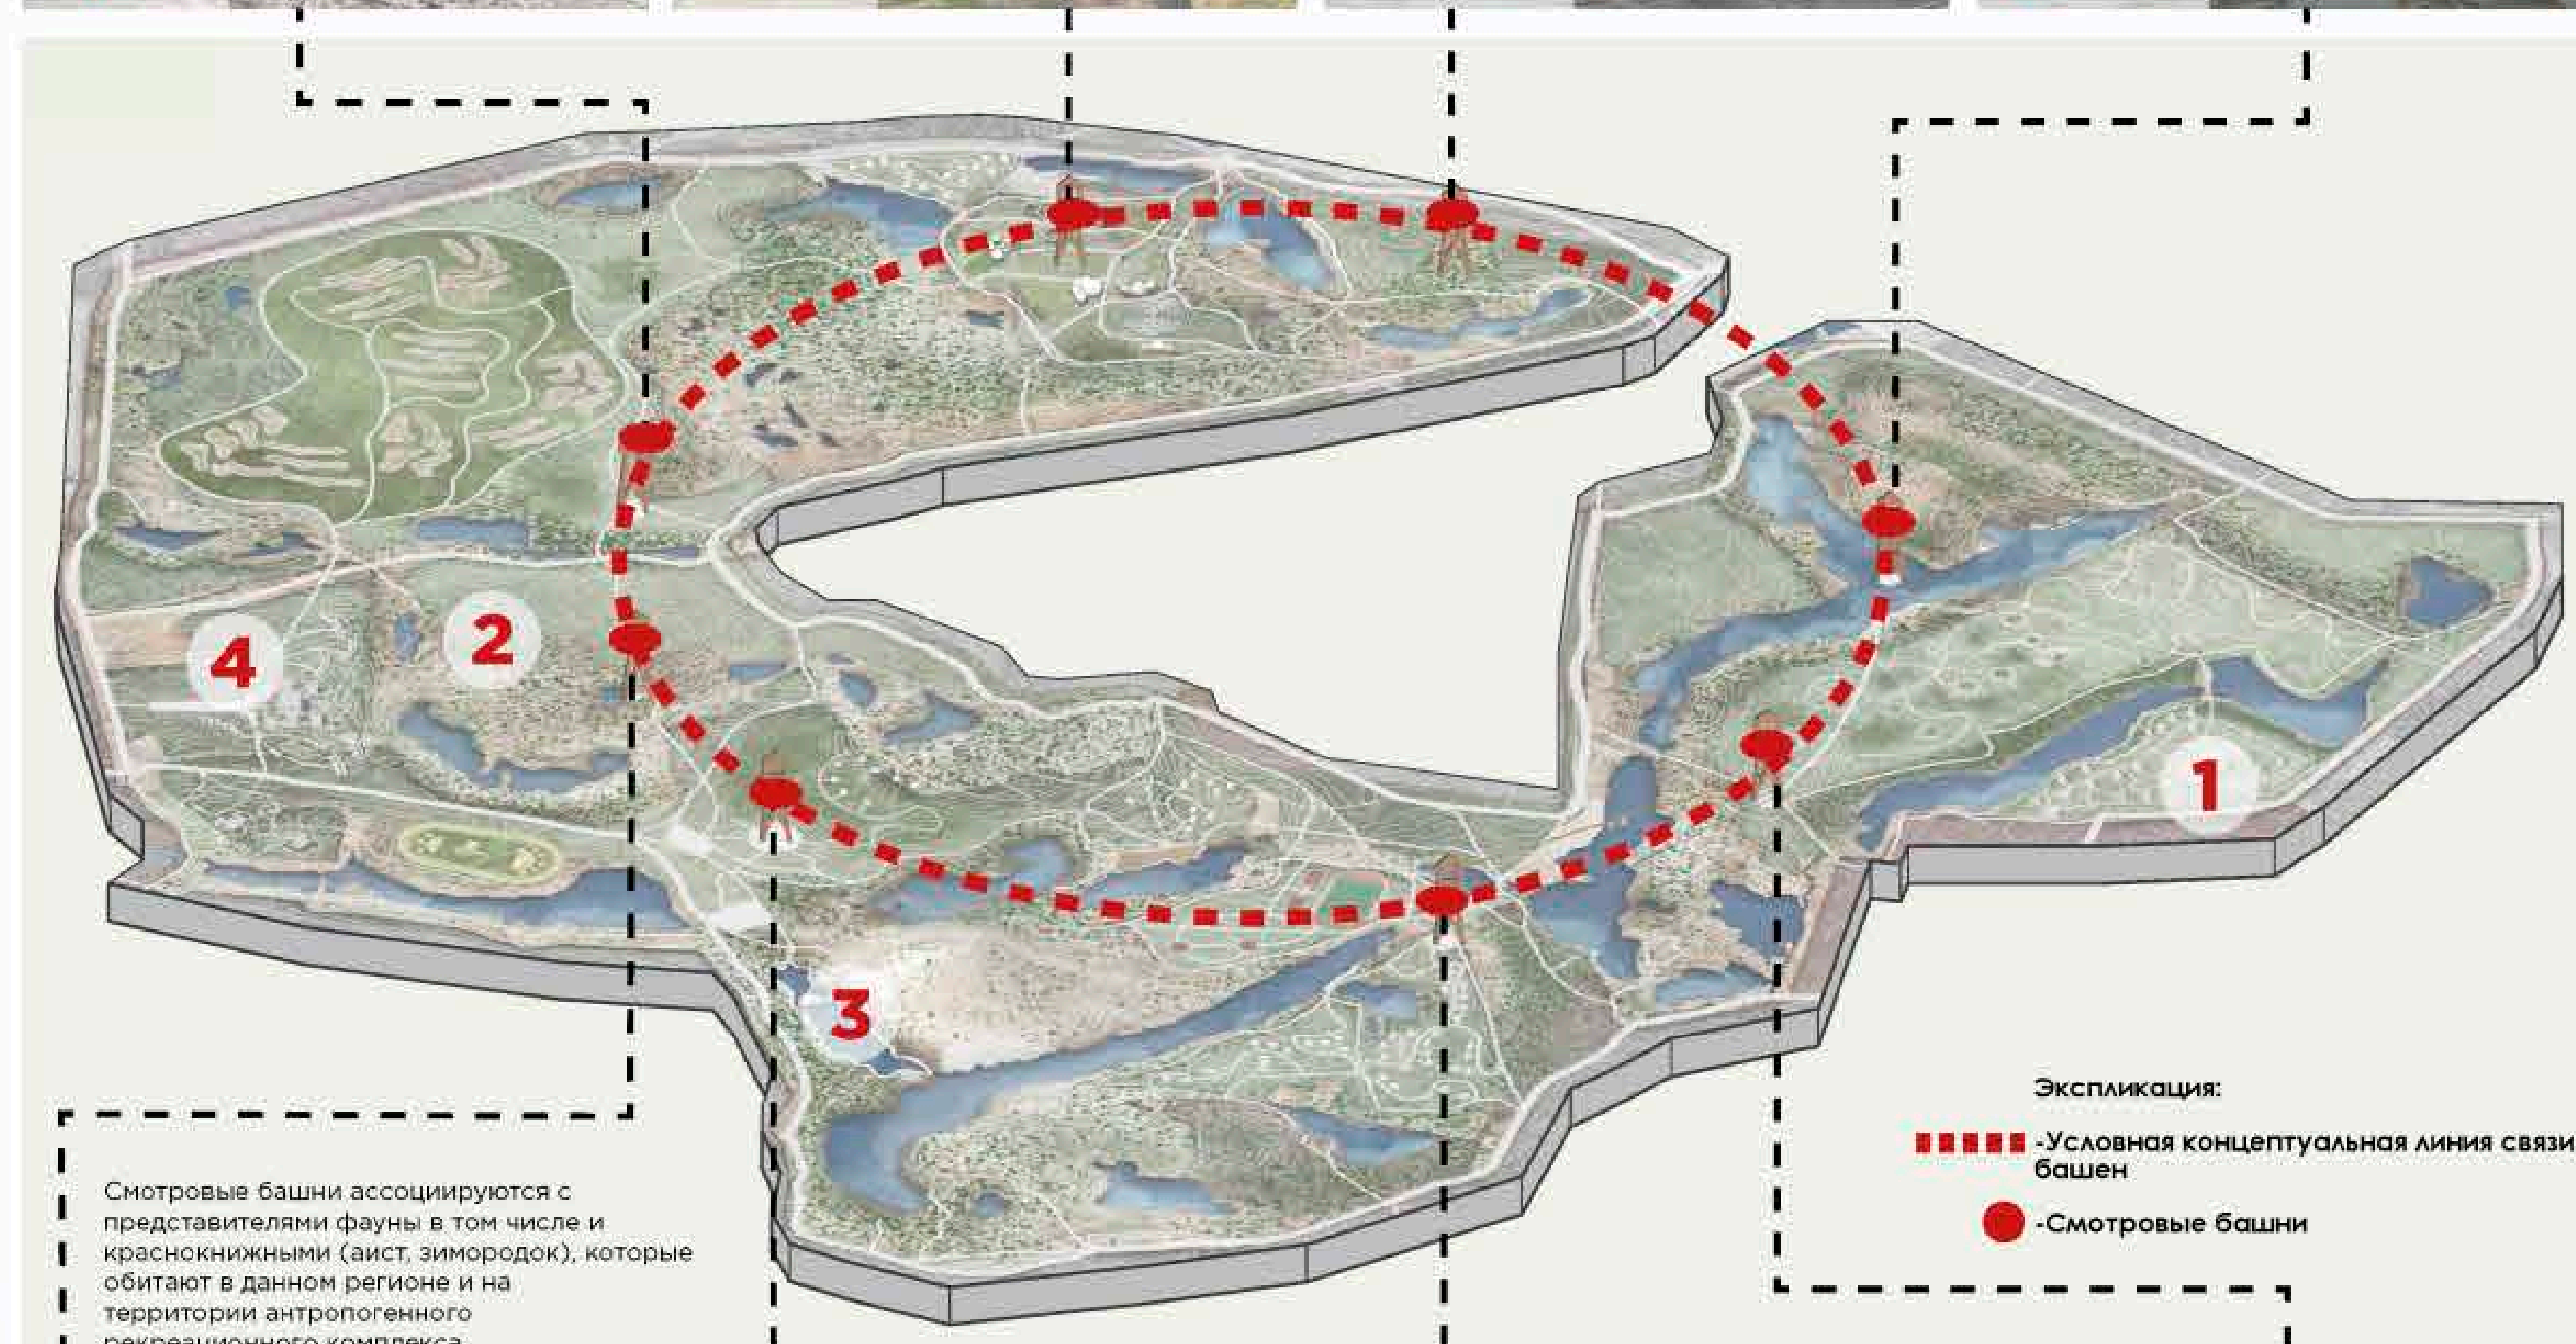
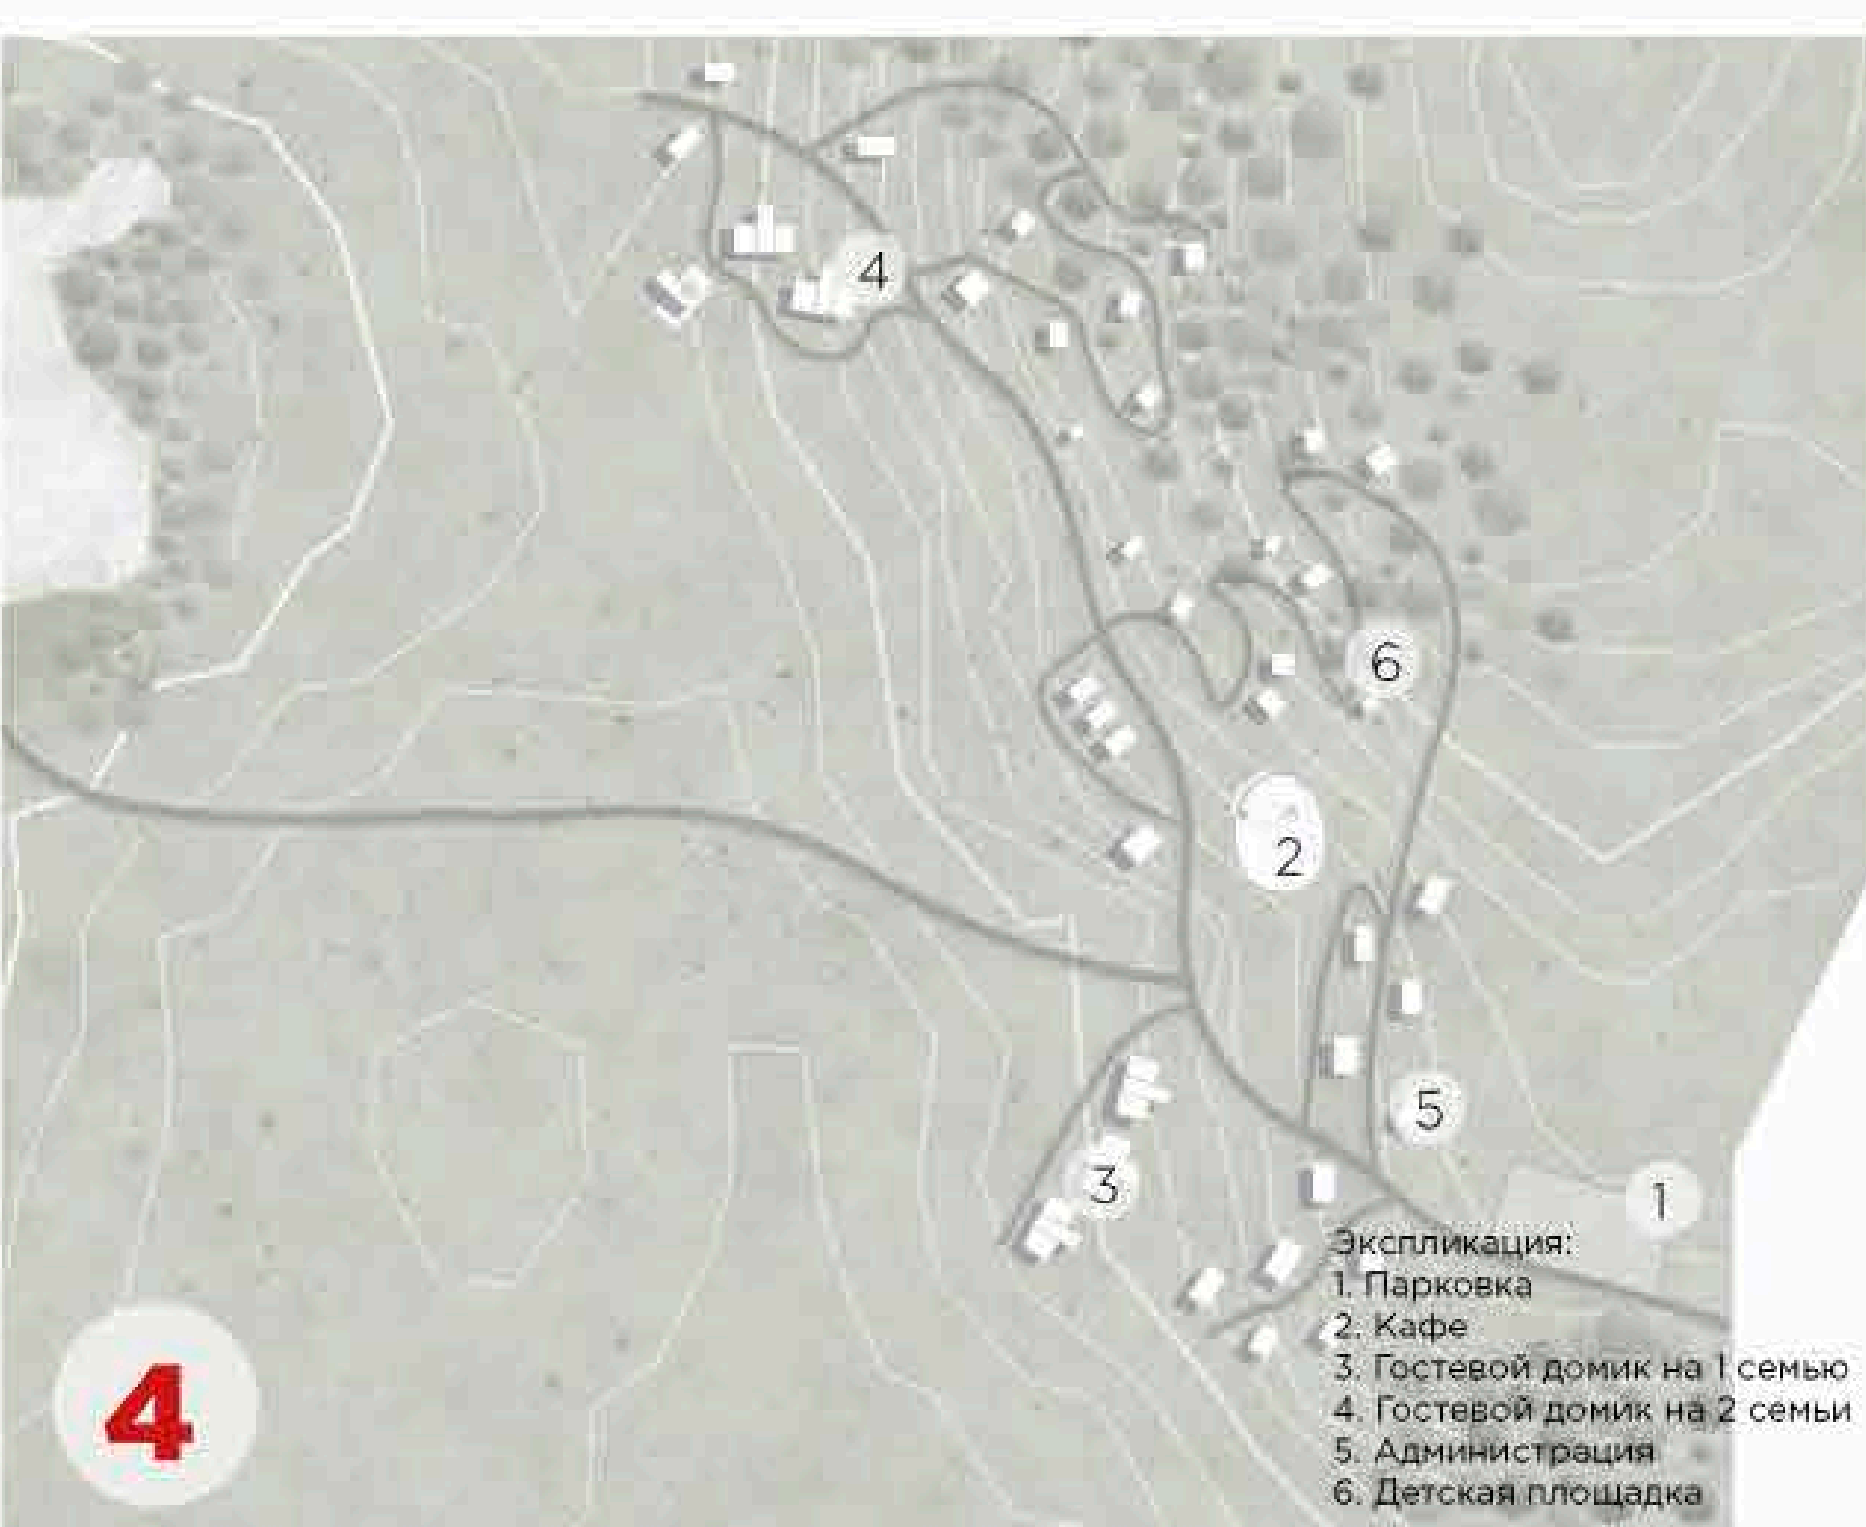
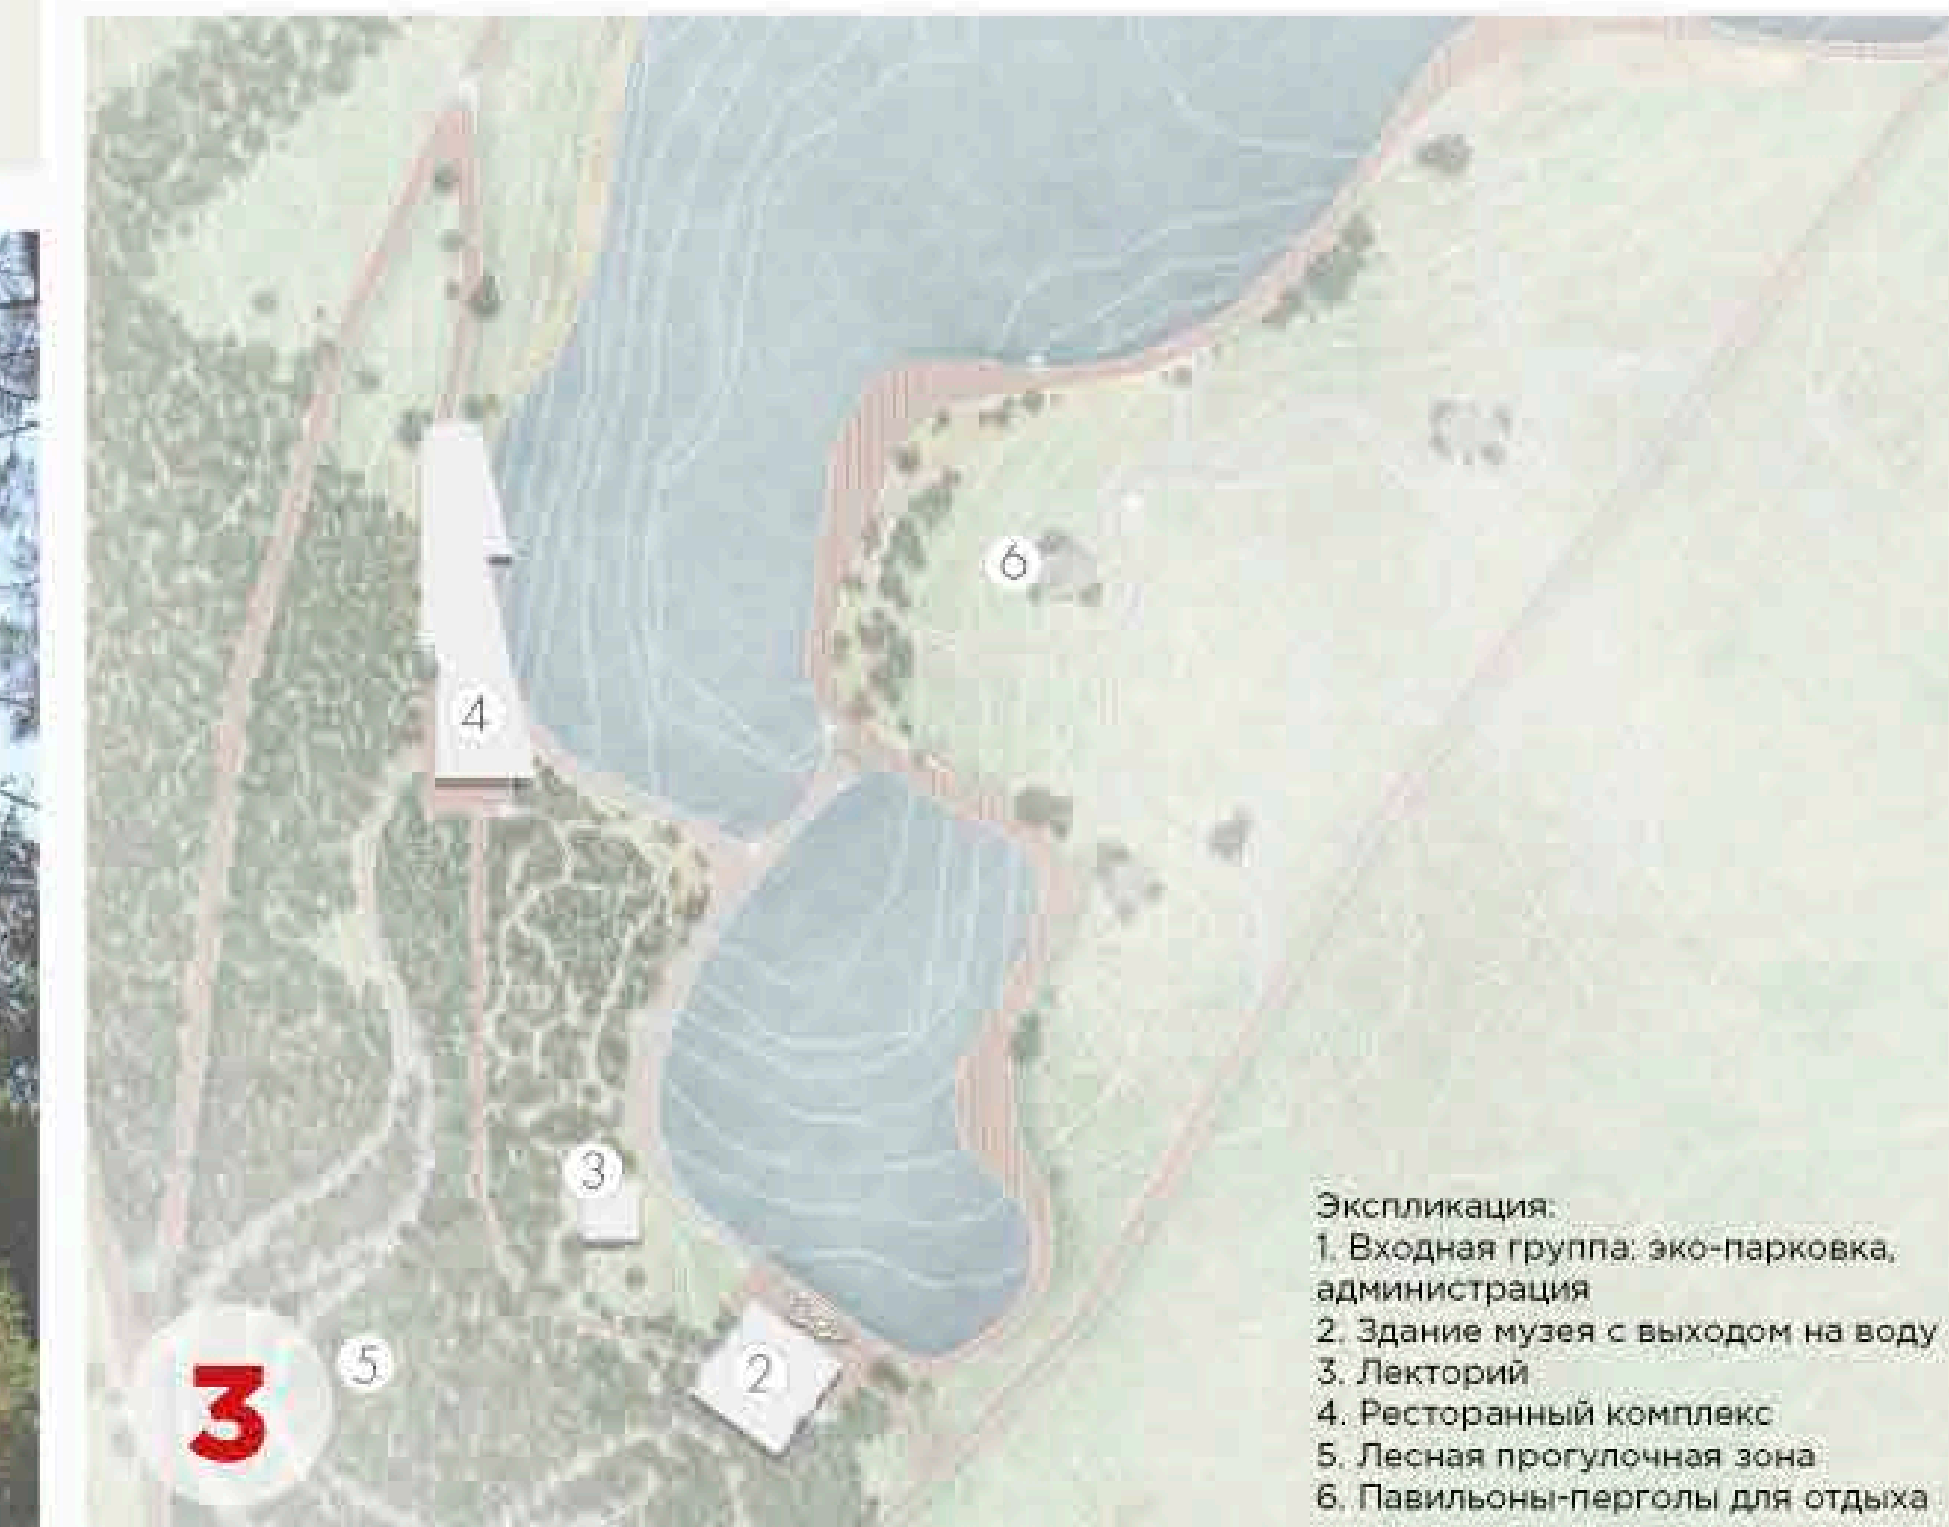
**Подходы к проектированию**

1. Создание единой доступной транспортно-рекреационной инфраструктуры (квд-кольцевая внутренняя дорога на рельефе длиной 10 км для электромобилей, велосипедов; открытые наземные площадки для аэротакси и медицинской службы).
2. Кольцевая система вертикальных смотровых башен по контуру квд обеспечивает:
 - объединяющую ландшафтно-визуальную связь, отмечает маяки-ориентиры в пространстве; создает информационно-навигационную систему заповедника;
 - выявление особенностей зон заповедника через дизайн-код вертикальных доминант и пространств (цветосветовые акценты, зеленая архитектура башен, зеленые мосты, озеленение и террасирование склонов терриконов).
3. Функционально-сценарное зонирование территории заповедника для всесезонного туризма (тематические глэмпинги, кемпинги, общественные пространства)



РУССКАЯ УСАДЬБА

РУССКИЙ ХАЙ-ТЕК

**Авторский коллектив:**Пименова Маргарита, Федорова Ольга, Сильверстова Дарья, Титова Ирина,
Славянов Николай, Рудавина Екатерина, Пышалко Ольга, Глянецев Захар**Кураторы от ВУЗа:**зав. кафедрой, д.арх. проф. Ильвицкая Светлана Валерьевна,
канд. арх., проф. Петрова Лариса Владимировна,
доц. каф. арх. Базилевич Анатолий Михайлович, ст. преп. Поян АннаИДЕНТИЧНОСТЬ РУССКОЙ КУЛЬТУРЫ.
ЗАПОВЕДНЫЙ ТУРИЗМ В КОНДУКАХФункционально-сценарное зонирование территории заповедника для
всесезонного туризма (тематические глэмпинги и кемпинги)Кольцевая система вертикальных смотровых башен по контуру квд
обеспечиваетВыявление особенностей зон заповедника через дизайн-код
вертикальных доминант и пространств (цветосветовые акценты,
зеленая архитектура башен, зеленые мосты, озеленение и
террасирование склонов терриконов).



МИНСТРОЙ
РОССИИ



КОМИТЕТ ПО АРХИТЕКТУРЕ
И ГРАДОСТРОИТЕЛЬСТВУ
ГОРОДА МОСКВЫ



ЕДИНЫЙ ИНСТИТУТ
ПРОСТРАНСТВЕННОГО
ПЛАНИРОВАНИЯ РФ

ДИПЛОМ

Награждается победитель

Смотра студенческих работ
проекта «Моя река»

**в номинации
«Междисциплинарный подход
к проектированию»**

Н. И. Шумаков
президент Союза
архитекторов России

Д. И. Саттарова
Директор ФАУ «Единый
институт пространственного
планирования РФ»

Генеральный партнер:



Официальный партнер:





МИНИСТЕРСТВО
ОБРАЗОВАНИЯ
И НАУКИ
РОССИЙСКОЙ
ФЕДЕРАЦИИ

ФЕДЕРАЛЬНОЕ НАУЧНОЕ
ЦЕНТРАЛЬНОЕ УЧРЕЖДЕНИЕ
«ФИЦ ОБРАЗОВАНИЯ И МОЛОДЕЖИ»

ФЕДЕРАЛЬНЫЙ ИНСТИТУТ
ПРОСТРАНСТВЕННОГО
ПЛАНИРОВАНИЯ РФ

ОФИЦИАЛЬНОЕ НАГРАЖДЕНИЕ

ПОБЕДИТЕЛЕЙ СМОТРА СТУДЕНЧЕСКИХ
ПРОЕКТОВ «МОЯ КА» 2022/2023

МОЯ РЕКА **КОНДУКИ**

ОБРАЗОВАТЕЛЬНЫЙ ПРОЕКТ, НАПРАВЛЕННЫЙ НА ВЗАИМОДЕЙСТВИЕ С ПРОФИЛЬНЫМИ ВУЗАМИ СТРАНЫ В ЦЕЛЯХ КОНЦЕПТУАЛЬНОГО РАЗВИТИЯ ПРИБРЕЖНЫХ ТЕРРИТОРИЙ

Вуз-участники:

ГУЗ, НИУ НГСУ, РАНХиГС, НАРХИ, КГАСУ, РУДН, МИНГАНК, НИУ ВШЭ, ИВД, КГУ им. К.Э. Циолковского, РМАТ, МИТУ-МАСИ, РГАУ-МСХА имени К.А. Тимирязева, ТУЛГУ





Проблемы территории



ОТСУТСТВИЕ
СФОРМИРОВАННОЙ ДТС



ОТСУТСТВИЕ ОРГАНИЗОВАННОГО
ОТДЫХА



ДЕГРАДАЦИЯ ЗЕМЕЛЬНОГО
ПОКРОВА



НИЗКИЙ ПРОЦЕНТ
ОЗЕЛЕНЕНИЯ



НЕУСТОЙЧИВЫЙ НЕРАВНОМЕРНЫЙ
РЕЛЬЕФ



ТРУДНОСТИ ПЕРЕДВИЖЕНИЯ
ПО УЧАСТКУ



НЕДОСТАТОК
ПОДЪЕЗДОВ