

Документ государственного
Информация о владельце:
ФИО: Дворникова Татьяна Александровна
Должность: врио прокуратора по учебной работе
Дата подписания: 28.02.2026 09:01:17
Уникальный программный ключ:
81e4612224154ba92346993825fd4bfa9a28f49d

Филиал федерального государственного бюджетного учреждения «Федеральная кадастровая палата Федеральной службы государственной регистрации, кадастра и картографии» по Москве
полное наименование органа регистрации прав

Выписка из Единого государственного реестра недвижимости об основных характеристиках и зарегистрированных правах на объект недвижимости

Сведения об основных характеристиках объекта недвижимости

На основании запроса от 08.09.2021, поступившего на рассмотрение 08.09.2021, сообщаем, что согласно записям Единого государственного реестра недвижимости:

Раздел 1 Лист 1

Здание
вид объекта недвижимости

Лист № 1 раздела 1	Всего листов раздела 1: 1	Всего разделов: 4	Всего листов выписки: 20
--------------------	---------------------------	-------------------	--------------------------

09.09.2021г. № КУВИ-002/2021-119398537
Кадастровый номер: 77:01:0003007:1034

Номер кадастрового квартала:	77:01:0003007
Дата присвоения кадастрового номера:	22.05.2012
Ранее присвоенный государственный учетный номер:	Инвентарный номер 1063/7; Условный номер 4303527 12.01.2004 ГУП МосгорБТИ; Условный номер 77-77-13/005/2006-823
Местоположение:	Москва, ул. Казакова, д. 15, строен. 2
Площадь, м2:	3333.6
Назначение:	Нежилое
Наименование:	Здание
Количество этажей, в том числе подземных этажей:	5, в том числе подземных 1
Год ввода в эксплуатацию по завершении строительства:	1983
Год завершения строительства:	1983
Кадастровая стоимость, руб:	130878669.46
Кадастровые номера иных объектов недвижимости, в пределах которых расположен объект недвижимости:	77:01:0003007:20
Кадастровые номера помещений, машино-мест, расположенных в здании или сооружении:	77:01:0003007:2263, 77:01:0003007:2264, 77:01:0003007:2265, 77:01:0003007:2266, 77:01:0003007:2267, 77:01:0003007:2268, 77:01:0003007:2269, 77:01:0003007:2270, 77:01:0003007:2271, 77:01:0003007:2272, 77:01:0003007:2273, 77:01:0003007:2274, 77:01:0003007:2275, 77:01:0003007:2276, 77:01:0003007:2277, 77:01:0003007:2278
Виды разрешенного использования:	данные отсутствуют
Статус записи об объекте недвижимости:	Сведения об объекте недвижимости имеют статус "актуальные, ранее учтенные"
Особые отметки:	данные отсутствуют
Получатель выписки:	Баранов Павел Юрьевич

полное наименование должности	подпись	инициалы, фамилия
-------------------------------	---------	-------------------

М.П.

Выписка из Единого государственного реестра недвижимости об основных характеристиках и зарегистрированных правах на объект недвижимости

Сведения о зарегистрированных правах

Здание			
вид объекта недвижимости			
Лист № 1 раздела 2	Всего листов раздела 2: 2	Всего разделов: 4	Всего листов выписки: 20
09.09.2021г. № КУВИ-002/2021-119398537			
Кадастровый номер:		77:01:0003007:1034	

1	Правообладатель (правообладатели):	1.1	федеральное государственное бюджетное образовательное учреждение высшего образования "Государственный университет по землеустройству", ИНН: 7701113654
2	Вид, номер, дата и время государственной регистрации права:	2.1	Оперативное управление 77-77-12/021/2011-252 30.06.2011 00:00:00
4	Сведения об осуществлении государственной регистрации сделки, права, ограничения права без необходимого в силу закона согласия третьего лица, органа:	4.1	данные отсутствуют
5	Ограничение прав и обременение объекта недвижимости:	не зарегистрировано	
1	Правообладатель (правообладатели):	1.2	Российская Федерация
2	Вид, номер, дата и время государственной регистрации права:	2.2	Собственность 77-77-13/005/2006-823 23.06.2006 00:00:00
4	Сведения об осуществлении государственной регистрации сделки, права, ограничения права без необходимого в силу закона согласия третьего лица, органа:	4.2	данные отсутствуют
5	Ограничение прав и обременение объекта недвижимости:	не зарегистрировано	
6	Заявленные в судебном порядке права требования:	данные отсутствуют	
7	Сведения о возражении в отношении зарегистрированного права:	данные отсутствуют	
8	Сведения о наличии решения об изъятии объекта недвижимости для государственных и муниципальных нужд:	данные отсутствуют	
9	Сведения о невозможности государственной регистрации без личного участия правообладателя или его законного представителя:	данные отсутствуют	

полное наименование должности	подпись	инициалы, фамилия
-------------------------------	---------	-------------------

М.П.

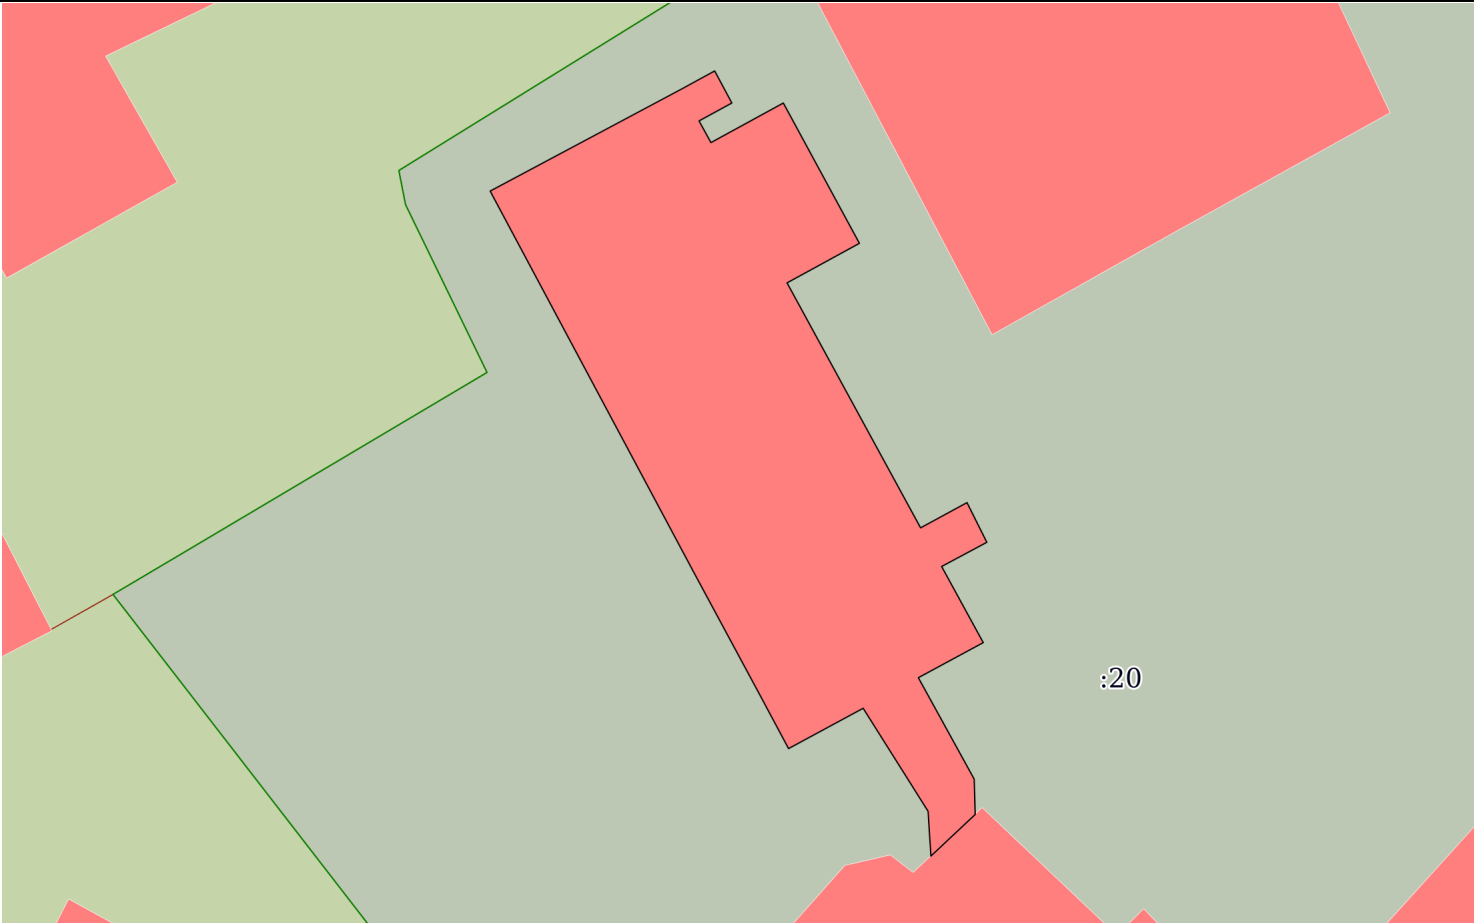
Здание			
вид объекта недвижимости			
Лист № 2 раздела 2	Всего листов раздела 2: 2	Всего разделов: 4	Всего листов выписки: 20
09.09.2021г. № КУВИ-002/2021-119398537			
Кадастровый номер:		77:01:0003007:1034	
10	Правопритязания и сведения о наличии поступивших, но не рассмотренных заявлений о проведении государственной регистрации права (перехода, прекращения права), ограничения права или обременения объекта недвижимости, сделки в отношении объекта недвижимости:	отсутствуют	

полное наименование должности	подпись	инициалы, фамилия

М.П.

Выписка из Единого государственного реестра недвижимости об основных характеристиках и зарегистрированных правах на объект недвижимости

Описание местоположения объекта недвижимости

Здание			
вид объекта недвижимости			
Лист № 1 раздела 4	Всего листов раздела 4: 1	Всего разделов: 4	Всего листов выписки: 20
09.09.2021г. № КУВИ-002/2021-119398537			
Кадастровый номер:		77:01:0003007:1034	
Схема расположения объекта недвижимости (части объекта недвижимости) на земельном участке(ах)			
			
Масштаб 1:500	Условные обозначения:		

полное наименование должности	подпись	инициалы, фамилия

М.П.