

Документ государственного
Информация о владельце:
ФИО: Дворникова Татьяна Александровна
Должность: врач пропектора по учебной работе
Дата подписания: 28.02.2026 09:01:17
Уникальный программный ключ:
81e4612224154ba92346993825fd4bfa9a28f49d

Филиал федерального государственного бюджетного учреждения «Федеральная кадастровая палата Федеральной службы государственной регистрации, кадастра и картографии» по Москве
полное наименование органа регистрации прав

Выписка из Единого государственного реестра недвижимости об основных характеристиках и зарегистрированных правах на объект недвижимости

Сведения об основных характеристиках объекта недвижимости

На основании запроса от 04.05.2022, поступившего на рассмотрение 04.05.2022, сообщаем, что согласно записям Единого государственного реестра недвижимости:

Раздел 1 Лист 1

Здание			
вид объекта недвижимости			
Лист № 1 раздела 1	Всего листов раздела 1: 1	Всего разделов: 4	Всего листов выписки: 40
05.05.2022г. № КУВИ-001/2022-66983175			
Кадастровый номер:		77:01:0003007:1063	
Номер кадастрового квартала:	77:01:0003007		
Дата присвоения кадастрового номера:	22.05.2012		
Ранее присвоенный государственный учетный номер:	Инвентарный номер 1063/7; Условный номер 2106198 25.02.1992 ГУП МосгорБТИ; Условный номер 77-77-13/005/2006-820		
Местоположение:	Москва, ул. Казакова, д. 15		
Площадь, м2:	7753.5		
Назначение:	Нежилое		
Наименование:	Здание		
Количество этажей, в том числе подземных этажей:	3, в том числе подземных 1		
Год ввода в эксплуатацию по завершении строительства:	1932		
Год завершения строительства:	1932		
Кадастровая стоимость, руб:	412169934.74		
Кадастровые номера иных объектов недвижимости, в пределах которых расположен объект недвижимости:	77:01:0003007:20		
Кадастровые номера помещений, машино-мест, расположенных в здании или сооружении:	77:01:0003007:2773, 77:01:0003007:2774, 77:01:0003007:2775, 77:01:0003007:2776, 77:01:0003007:2777, 77:01:0003007:2778, 77:01:0003007:2779, 77:01:0003007:2780, 77:01:0003007:2781, 77:01:0003007:2782, 77:01:0003007:2783, 77:01:0003007:2784, 77:01:0003007:2785, 77:01:0003007:2786, 77:01:0003007:2787, 77:01:0003007:2788, 77:01:0003007:2789, 77:01:0003007:2790		
Виды разрешенного использования:	данные отсутствуют		
Статус записи об объекте недвижимости:	Сведения об объекте недвижимости имеют статус "актуальные, ранее учтенные"		
Особые отметки:	данные отсутствуют		
Получатель выписки:	Баранов Павел Юрьевич		

полное наименование должности	подпись	инициалы, фамилия

М.П.

Выписка из Единого государственного реестра недвижимости об основных характеристиках и зарегистрированных правах на объект недвижимости

Сведения о зарегистрированных правах

Здание			
вид объекта недвижимости			
Лист № 1 раздела 2	Всего листов раздела 2: 2	Всего разделов: 4	Всего листов выписки: 40
05.05.2022г. № КУВИ-001/2022-66983175			
Кадастровый номер:		77:01:0003007:1063	

1	Правообладатель (правообладатели):	1.1	федеральное государственное бюджетное образовательное учреждение высшего образования "Государственный университет по землеустройству", ИНН: 7701113654
2	Вид, номер, дата и время государственной регистрации права:	2.1	Оперативное управление 77-77-12/021/2011-253 30.06.2011 00:00:00
4	Сведения об осуществлении государственной регистрации сделки, права, ограничения права без необходимого в силу закона согласия третьего лица, органа:	4.1	данные отсутствуют
5	Ограничение прав и обременение объекта недвижимости:	не зарегистрировано	
1	Правообладатель (правообладатели):	1.2	Российская Федерация
2	Вид, номер, дата и время государственной регистрации права:	2.2	Собственность 77-77-13/005/2006-820 23.06.2006 00:00:00
4	Сведения об осуществлении государственной регистрации сделки, права, ограничения права без необходимого в силу закона согласия третьего лица, органа:	4.2	данные отсутствуют
5	Ограничение прав и обременение объекта недвижимости:	не зарегистрировано	
6	Заявленные в судебном порядке права требования:	данные отсутствуют	
7	Сведения о возражении в отношении зарегистрированного права:	данные отсутствуют	
8	Сведения о наличии решения об изъятии объекта недвижимости для государственных и муниципальных нужд:	данные отсутствуют	
9	Сведения о невозможности государственной регистрации без личного участия правообладателя или его законного представителя:	данные отсутствуют	

полное наименование должности	подпись	инициалы, фамилия
-------------------------------	---------	-------------------

М.П.

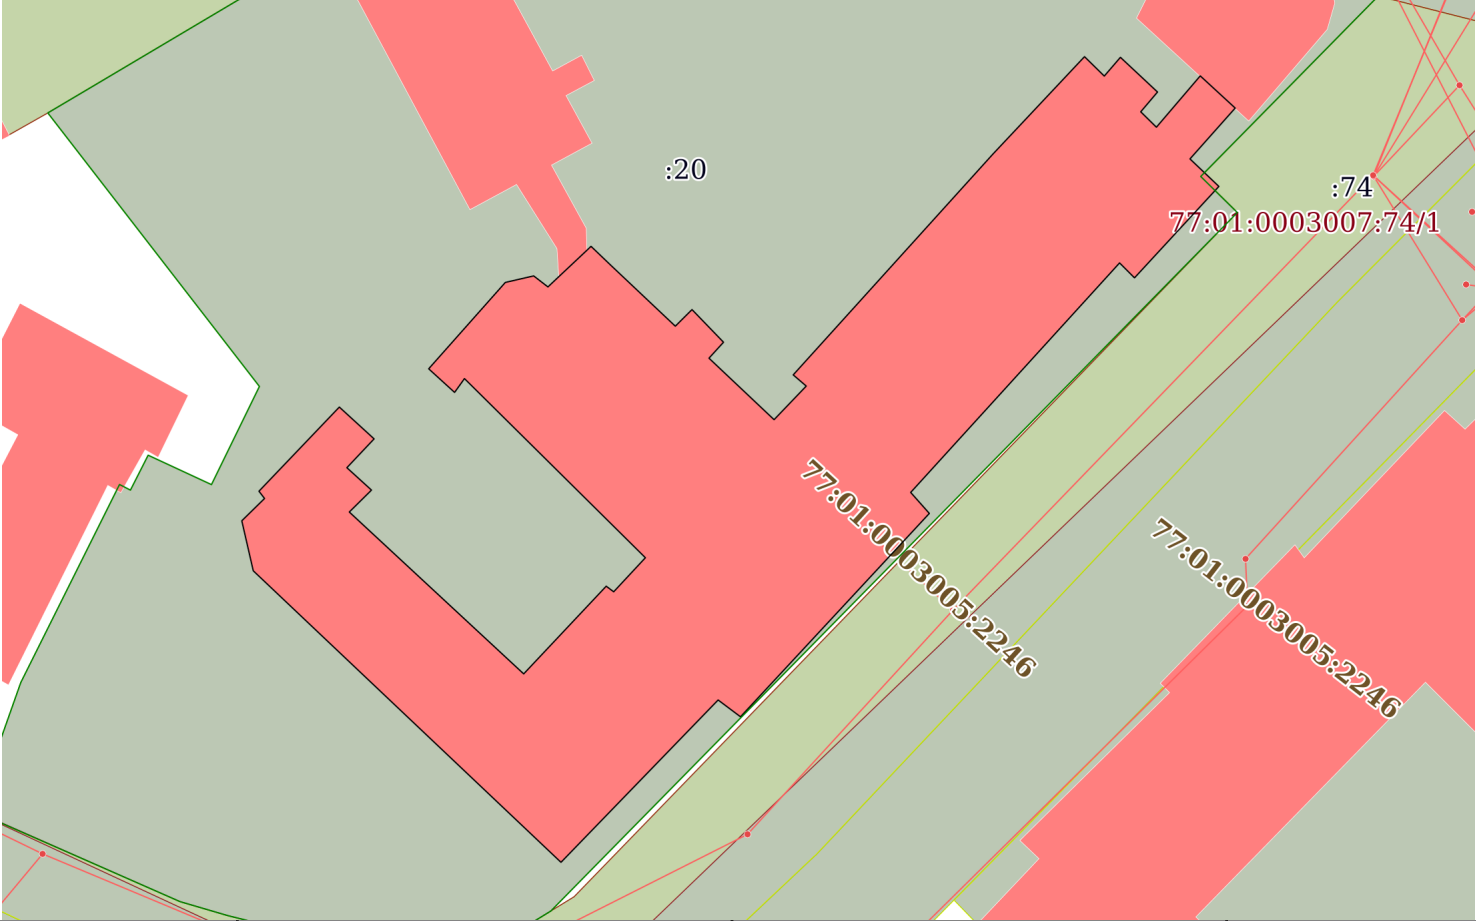
Здание			
вид объекта недвижимости			
Лист № 2 раздела 2	Всего листов раздела 2: 2	Всего разделов: 4	Всего листов выписки: 40
05.05.2022г. № КУВИ-001/2022-66983175			
Кадастровый номер:		77:01:0003007:1063	
10	Правопритязания и сведения о наличии поступивших, но не рассмотренных заявлений о проведении государственной регистрации права (перехода, прекращения права), ограничения права или обременения объекта недвижимости, сделки в отношении объекта недвижимости:	отсутствуют	

полное наименование должности	подпись	инициалы, фамилия

М.П.

Выписка из Единого государственного реестра недвижимости об основных характеристиках и зарегистрированных правах на объект недвижимости

Описание местоположения объекта недвижимости

Здание			
вид объекта недвижимости			
Лист № 1 раздела 4	Всего листов раздела 4: 1	Всего разделов: 4	Всего листов выписки: 40
05.05.2022г. № КУВИ-001/2022-66983175			
Кадастровый номер:		77:01:0003007:1063	
Схема расположения объекта недвижимости (части объекта недвижимости) на земельном участке(ах)			
			
Масштаб 1:800	Условные обозначения:		

полное наименование должности	подпись	инициалы, фамилия

М.П.